



Strassenklassenplan

Anhang 1 zur Strassen- und Wegverordnung SWV

(GR - Beschluss vom 26.06.2024)

Situation 1:7'500

Index / Rev.	Version	Verf.	Gepr.
	10.05.2023	NP	KF
	19.06.2024	NP	KF
	01.07.2024	NP	KF
	-	-	-
	-	-	-

Plangrösse	Plannummer
60/84	26031




Ingenieurbüro für Hochbau, Tiefbau, Vermessung
Schmalz Ingenieur AG
Dipl. Ingenieure ETH/SIA
www.schmalzing.ch

Kirchweg 1
3510 Konolfingen
Tel. 031 790 22 22
Fax 031 790 22 20
konolfingen@schmalzing.ch

Dorfstrasse 20
3550 Langnau
Tel. 034 402 46 89
Fax 034 402 56 75
langnau@schmalzing.ch

Bernstrasse 11
3110 Münsingen
Tel. 031 721 02 64
Fax 031 721 64 83
muensingen@schmalzing.ch

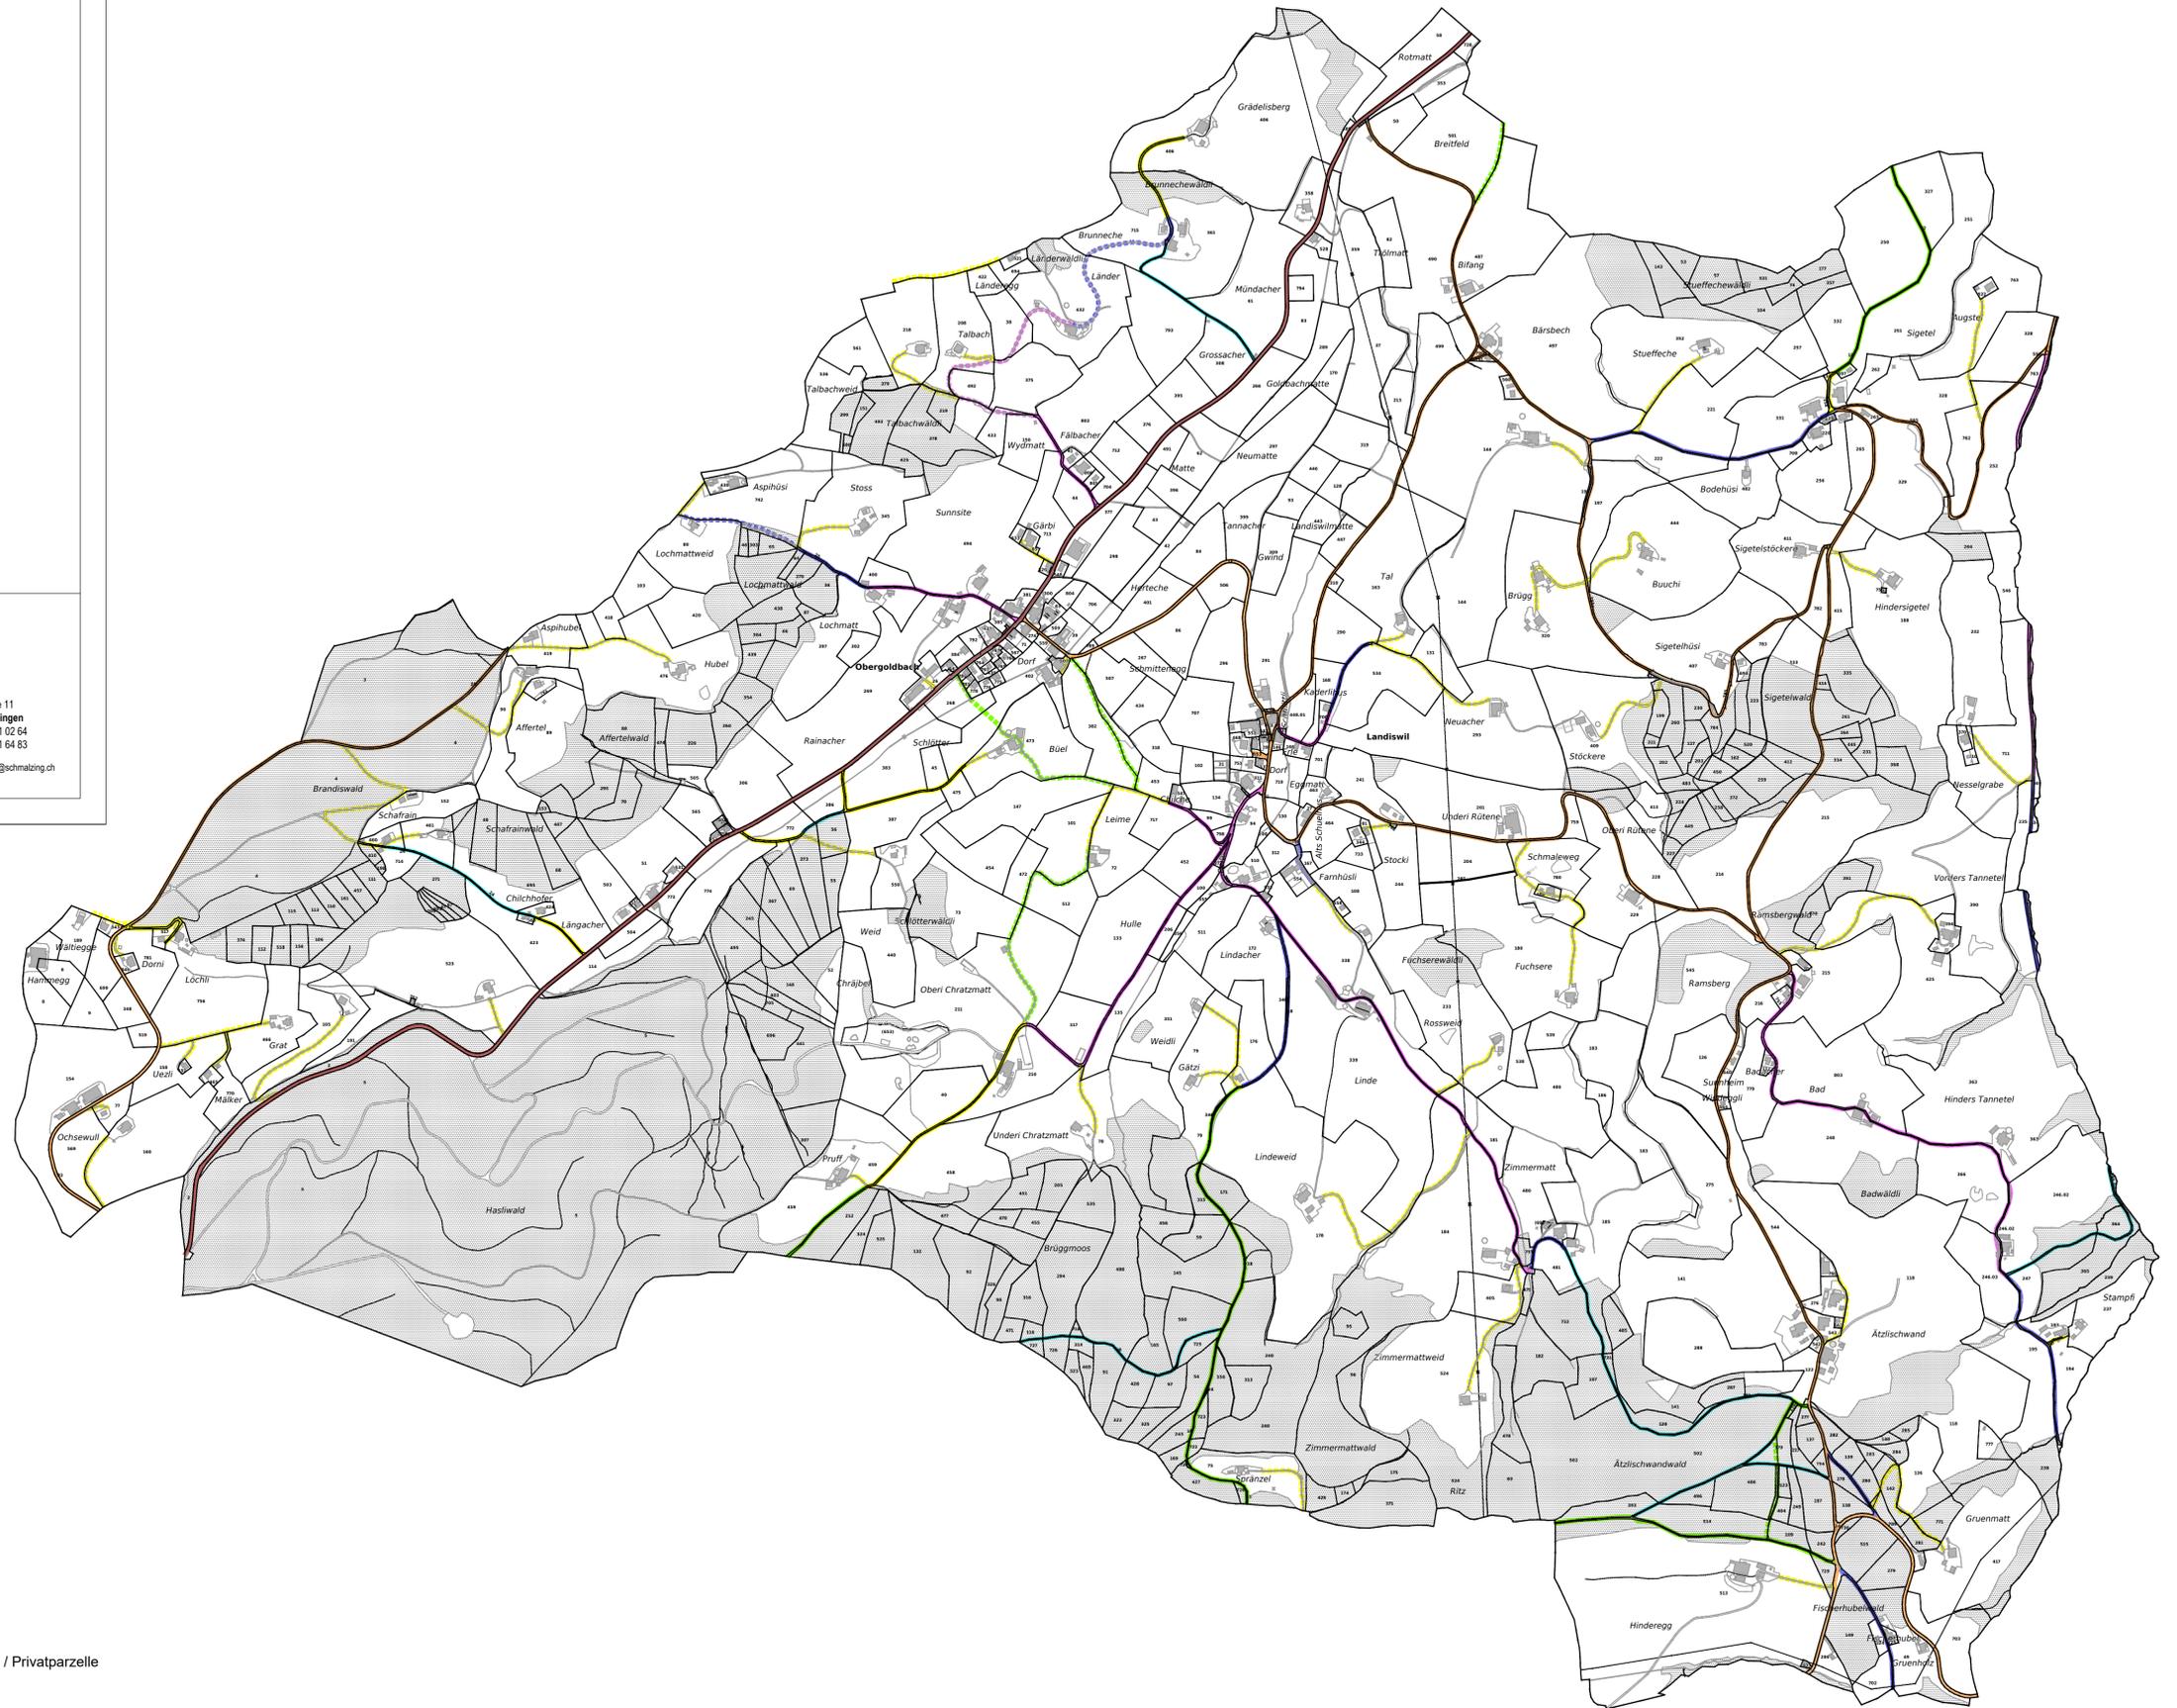

Legende

Klasse	Bezeichnung
1	Hauptverbindungsstrassen Gemeinde- / Privatparzelle
2	Strassen mit ausschliesslicher Erschliessungsfunktion Gemeinde- / Privatparzelle
3	Durchfahrtsstrassen von geringem öffentlichen Interesse
4	Privatstrassen, Hauszufahrten Gemeinde- / Privatparzelle
5	Flur- und Waldwege Gemeindeparzelle
6	Wanderwege Gemeinde- / Privatparzelle
	Kantonsstrasse