

Kanton Bern

Gemeinde Landiswil




Geringfügige Änderung des Zonenplanes „Parzelle 526“

gem. Art. 122, Abs. 1-3 BauV

16. Januar 2017	Gezeichnet: bla	 Ruefer Ingenieure AG Dipl. Kulturingenieure ETH / SIA Bernstrasse 14 3550 Langnau i/E Tel. 034 408 48 48 rueferag@ruefer-ing.ch
Mst: 1:1000	Kontrolliert: bam	
Auftrag Nr. 4.19407	Format: 30 x 63	

Genehmigungsvermerke:

Zustimmung der betroffenen Grundeigentümer/innen:

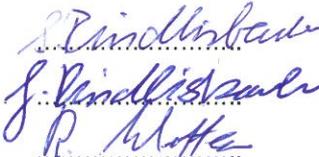GrundeigentümerIn	Parz.Nr.	Zone	Fläche alt / neu	Flächenbilanz	Unterschrift
Wälti-Wölfli Andreas	494	Übrige	80181 m ² / 79936 m ²	- 245.00 m ²	
Schenk Ulrich	526	Kernzone ländlich	433 m ² / 678 m ²	+ 245.00 m ²	
Rindlisbacher - Jegerlehner Samuel Rindlisbacher Jürg	381	Übrige			
Wittwer-Brunner Rudolf	85	Übrige			

Benachrichtigung der nicht unterschrieben zustimmenden betroffenen Grundeigentümer unter Ansetzung

einer Einsprachefrist von 10 Tagen am: 18. Jan. 2017

Einspracheverhandlung am: 18. Jan. 2017

Erledigte Einsprachen: 1

Unerledigte Einsprachen: 0

Rechtsverwahrungen: 0

Beschlossen durch den Gemeinderat Landiswil am: 18. Jan. 2017

Der Präsident: J. Wittwer

Die Gemeindeschreiberin: U. Z. - Wittwer

Publikation des Gemeinderatsbeschlusses im amtlichen Anzeiger vom: 9. Feb. 2017


Öffentliche Auflage vom 2. Feb. 2017 bis 13. März 2017

Die Richtigkeit dieser Angaben bescheinigt:

Landiswil, den 14. März 2017, Die Gemeindeschreiberin: U. Z. - Wittwer

Genehmigt durch das Amt für Gemeinden und Raumordnung am: 3.1. März 2017



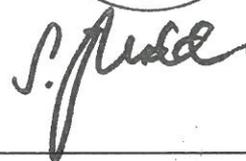


Alter Zustand

Legende

 Ortsbilderhaltungsperimeter

 Dorfzone

 Fruchtfolgeflächen

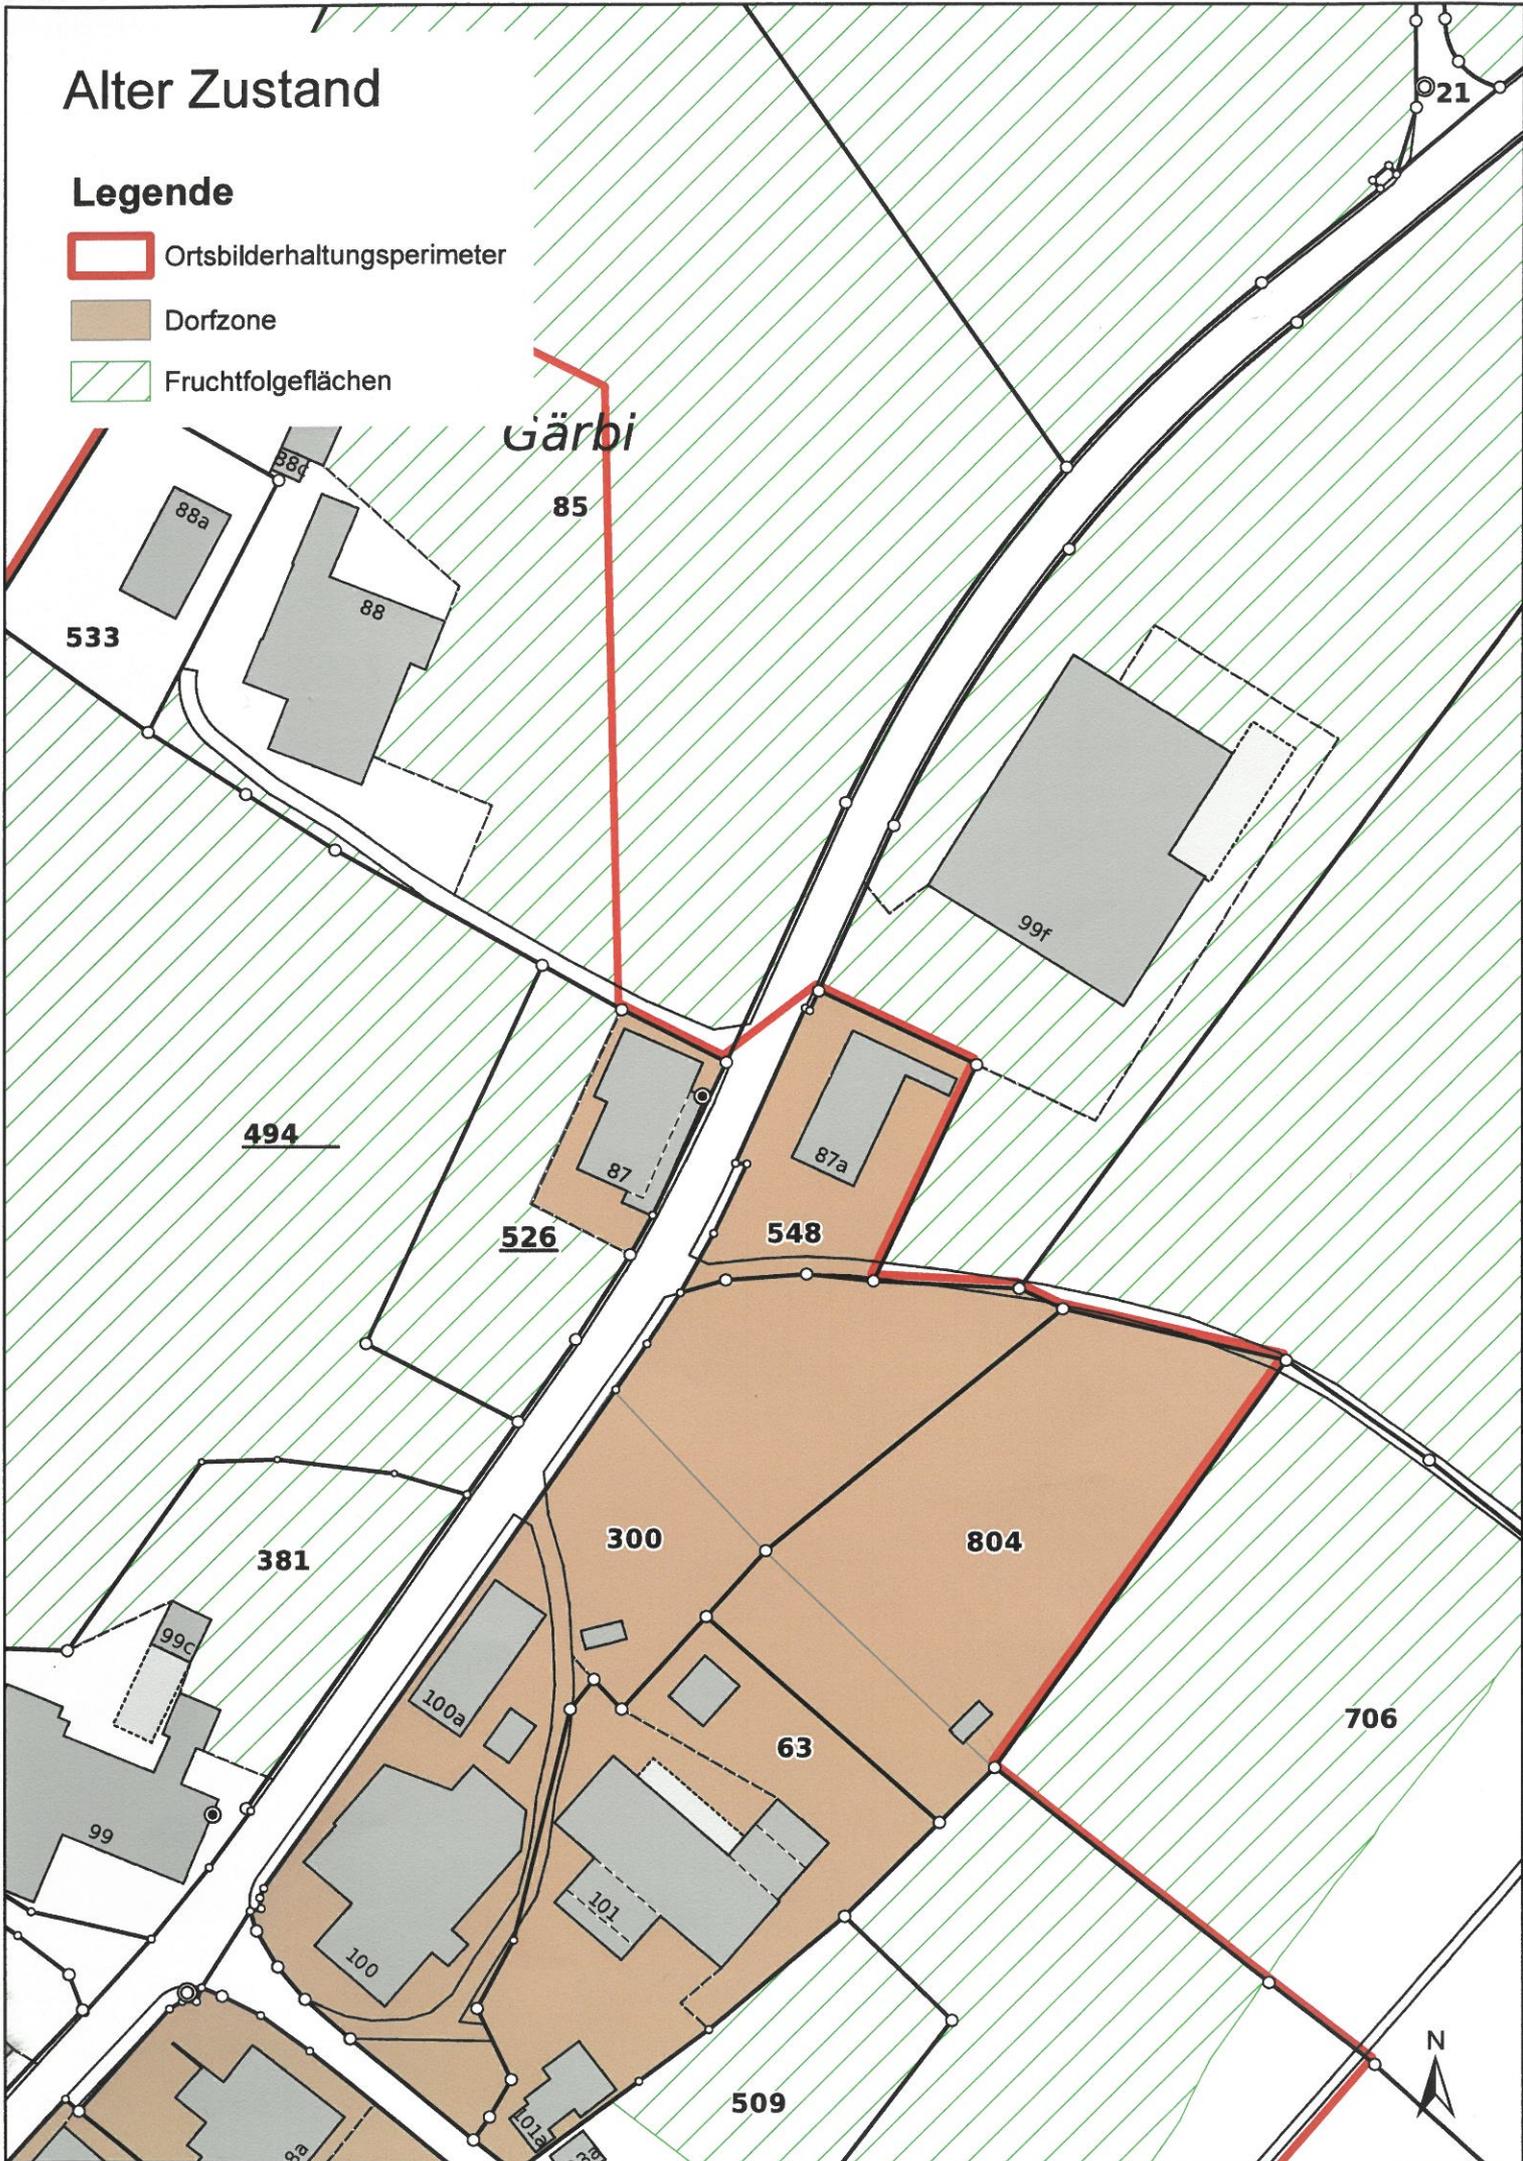

Neuer Zustand

Legende

-  Ortsbilderhaltungsperimeter
-  Dorfzone
-  Fruchtfolgefleichen

